


位置図

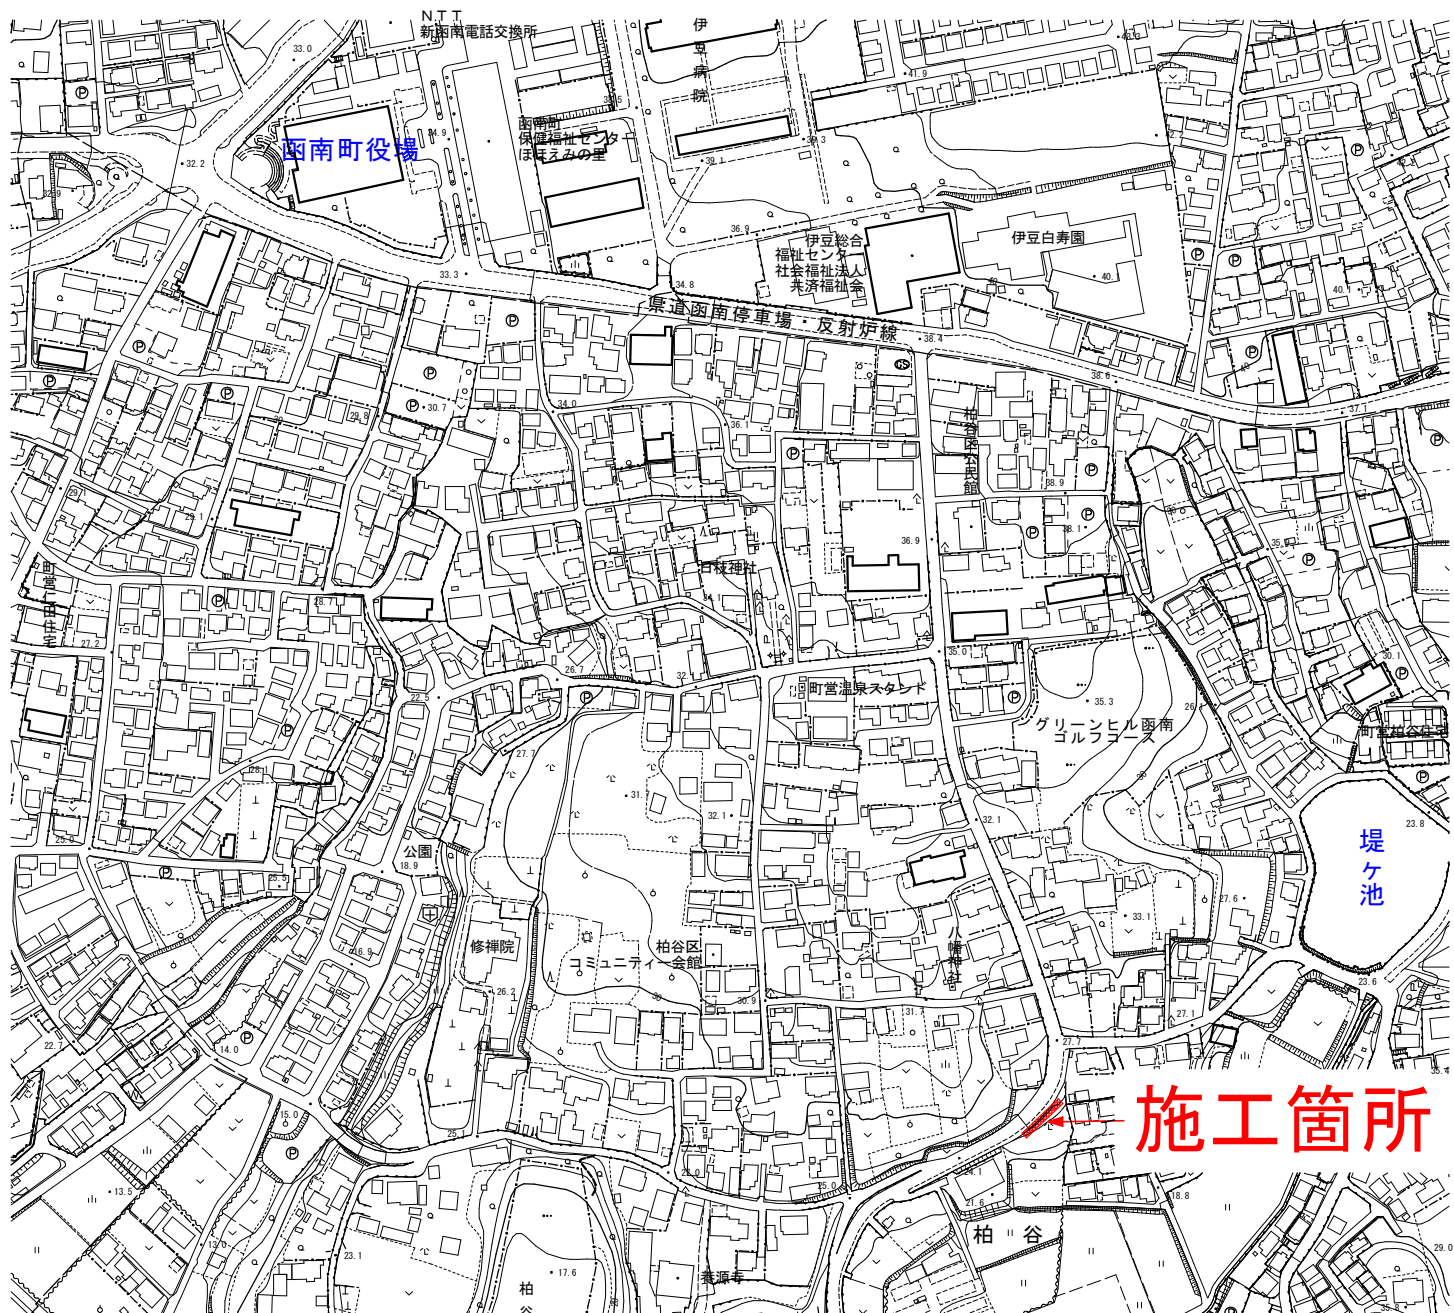

施工箇所

工事概要

施工延長 L=32.7m

L型擁壁工 L=3.0m、

見切り擁壁工 L=23.0m

縁石工、現場打ちL型側溝工、

区画線工 各L=21.0m

舗装工 A=75.0m²

防護柵設置工 L=25.0m

道路交通に関する規制

規制内容：片側交互通行

規制期間：5月25日から9月1日まで

規制時間：午前8時30分から午後5時00分まで

