



位置図

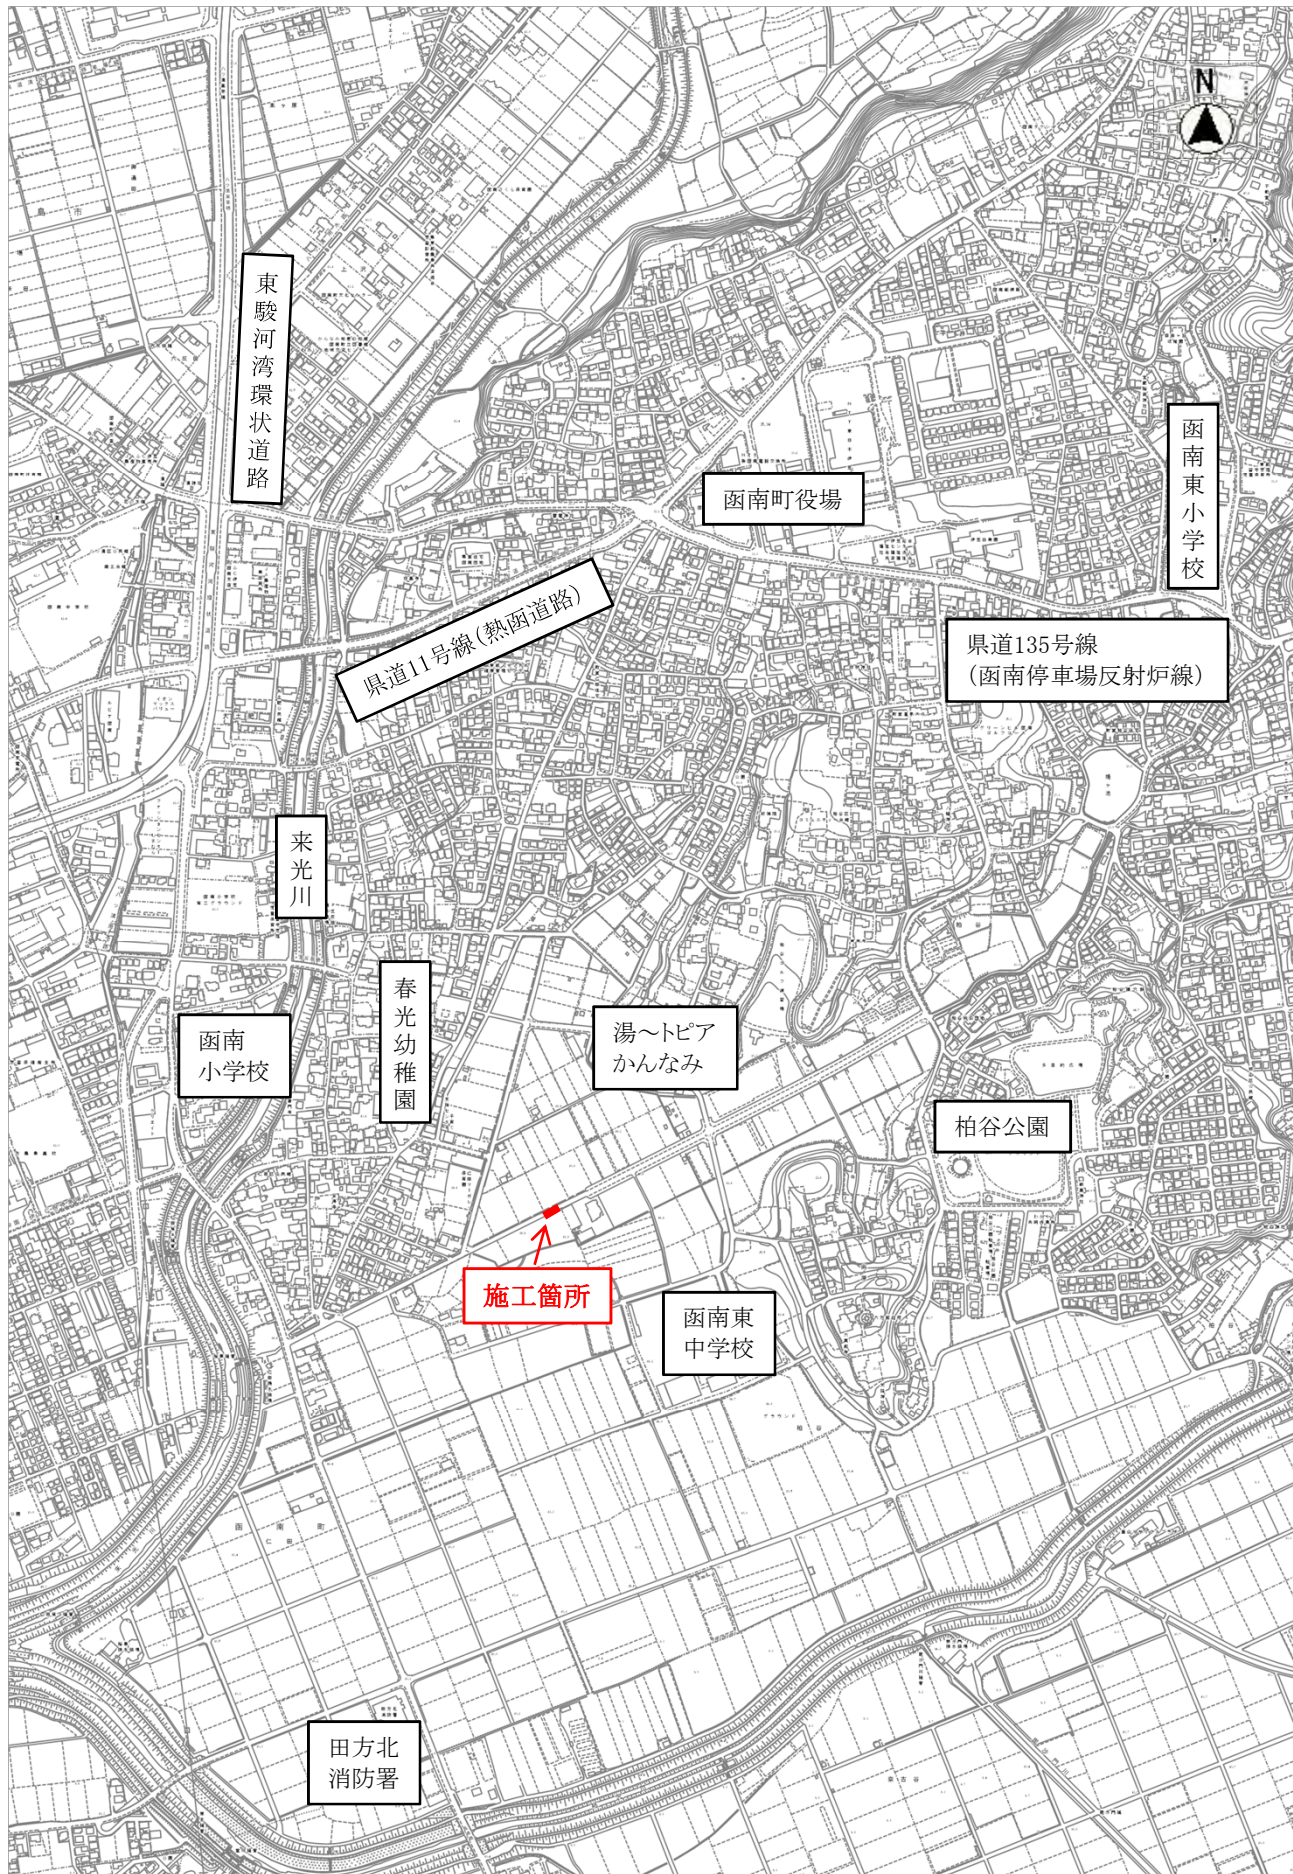

案内図

施工箇所

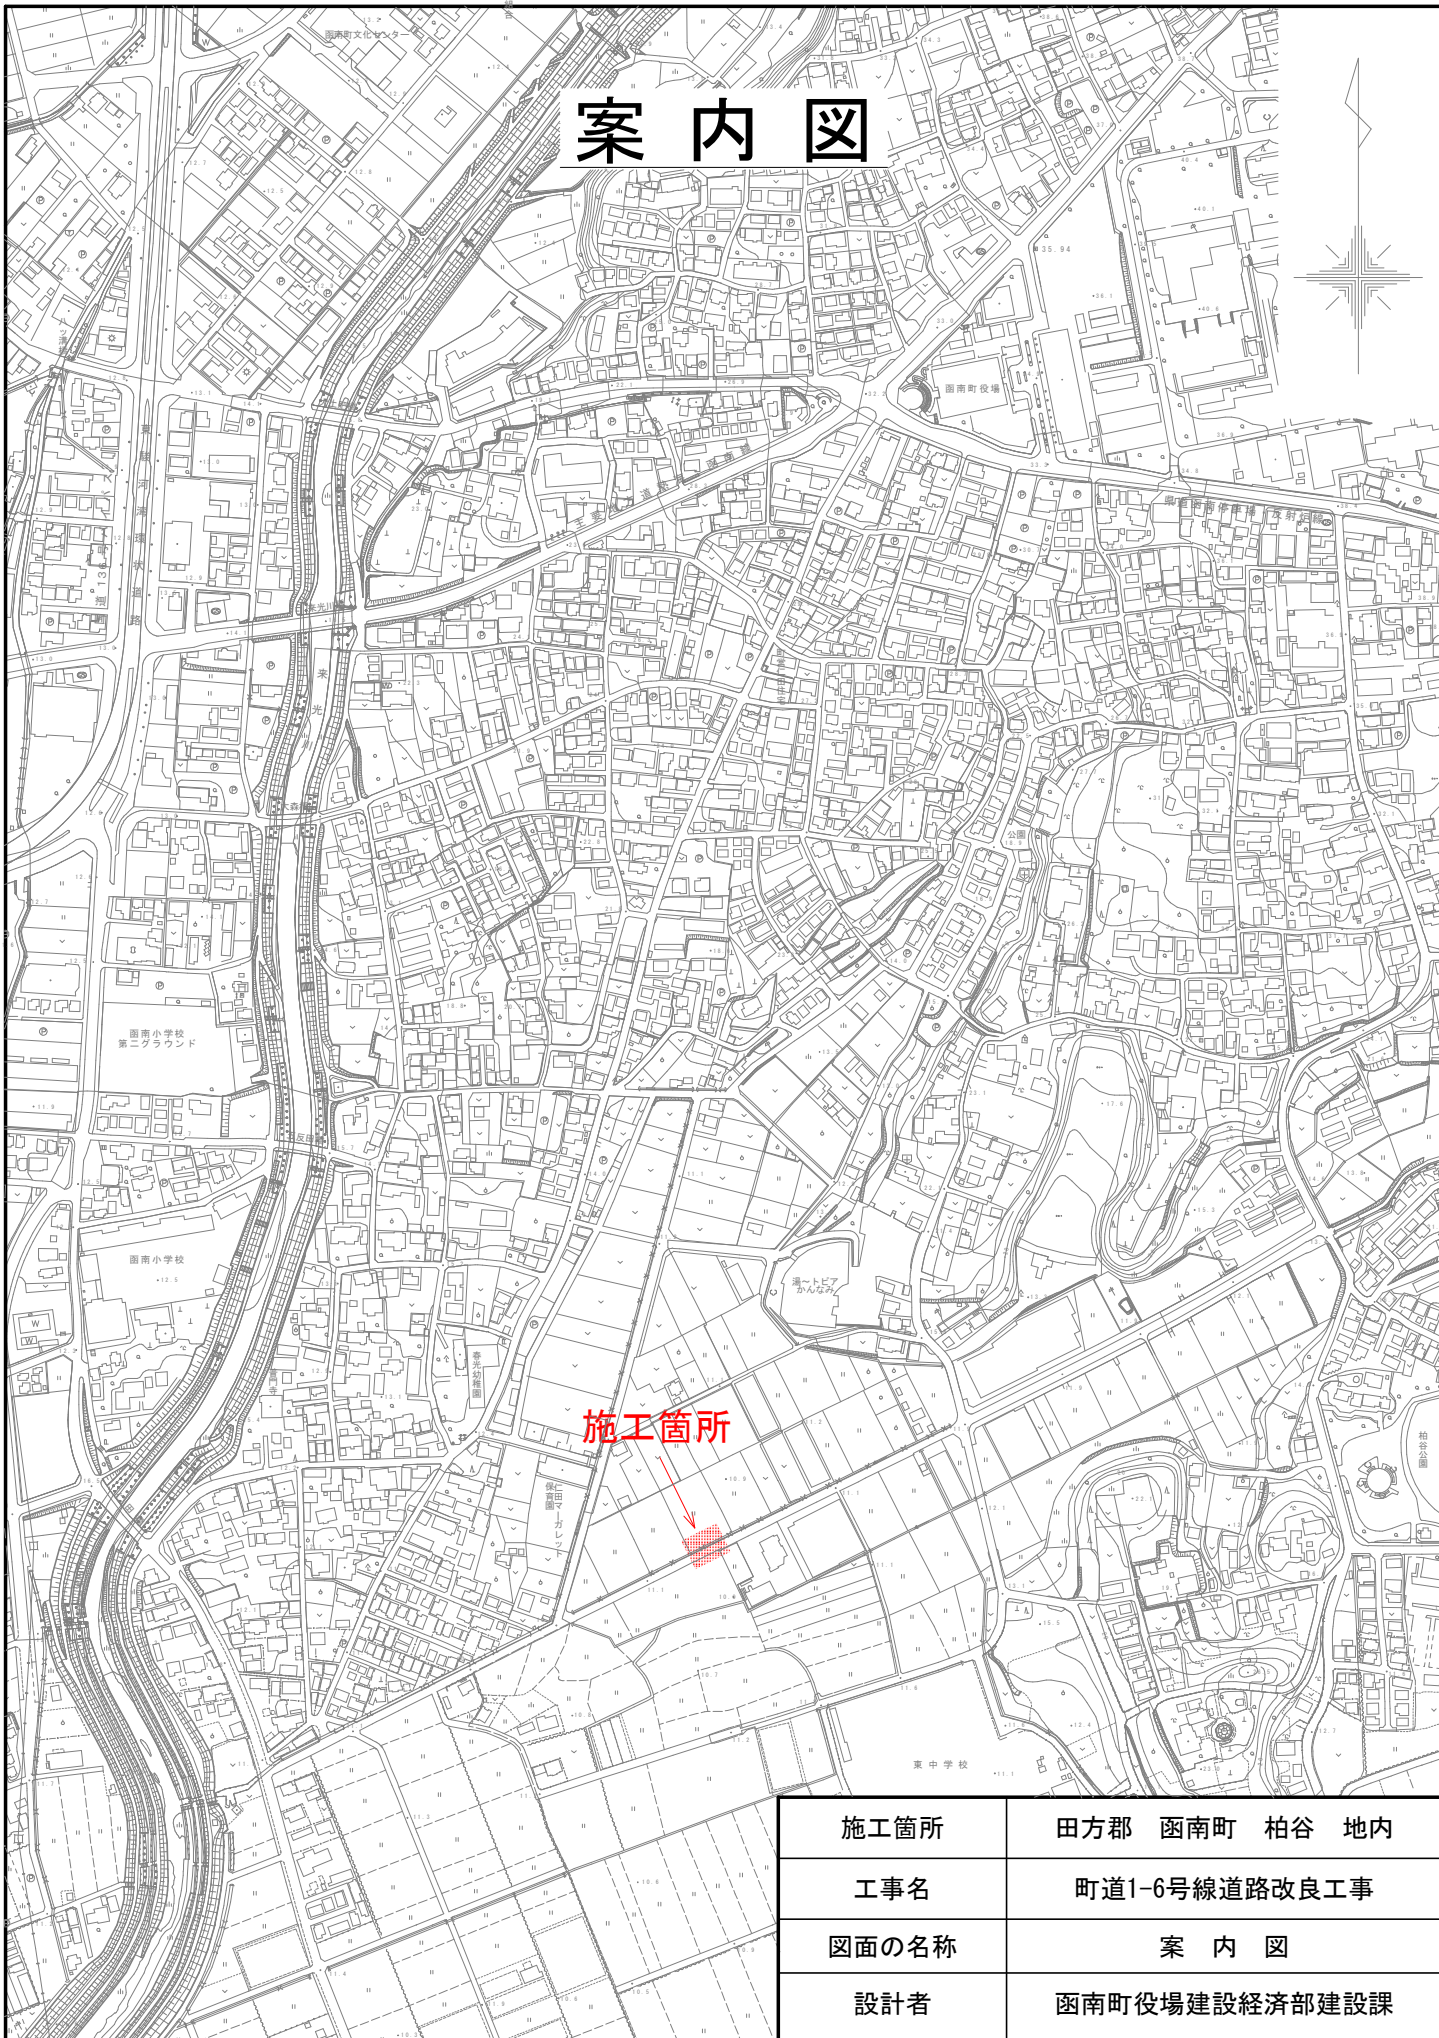

施工箇所	田方郡 函南町 柏谷 地内
工事名	町道1-6号線道路改良工事
図面の名称	案内図
設計者	函南町役場建設経済部建設課

