

工事箇所図

凡例

工事範囲(片側交互通行)： 

※一斉にすべての範囲で規制を行うのではなく、
施工箇所ごと部分的に規制を行います。

下水道管布設工事に伴う交通規制のご案内

工 事 名 : 汚水2362枝線工事

工事箇所: 函南町 平井 地内


工事期間: 令和7年9月1日から令和7年10月24日まで(予定)

交通規制: 午前8時30分から午後5時(夜間規制なし)

施工業者: 有限会社 芹澤建設(055-978-2621)

問合せ先: 函南町役場 建設経済部

上下水道課(055-979-8119)

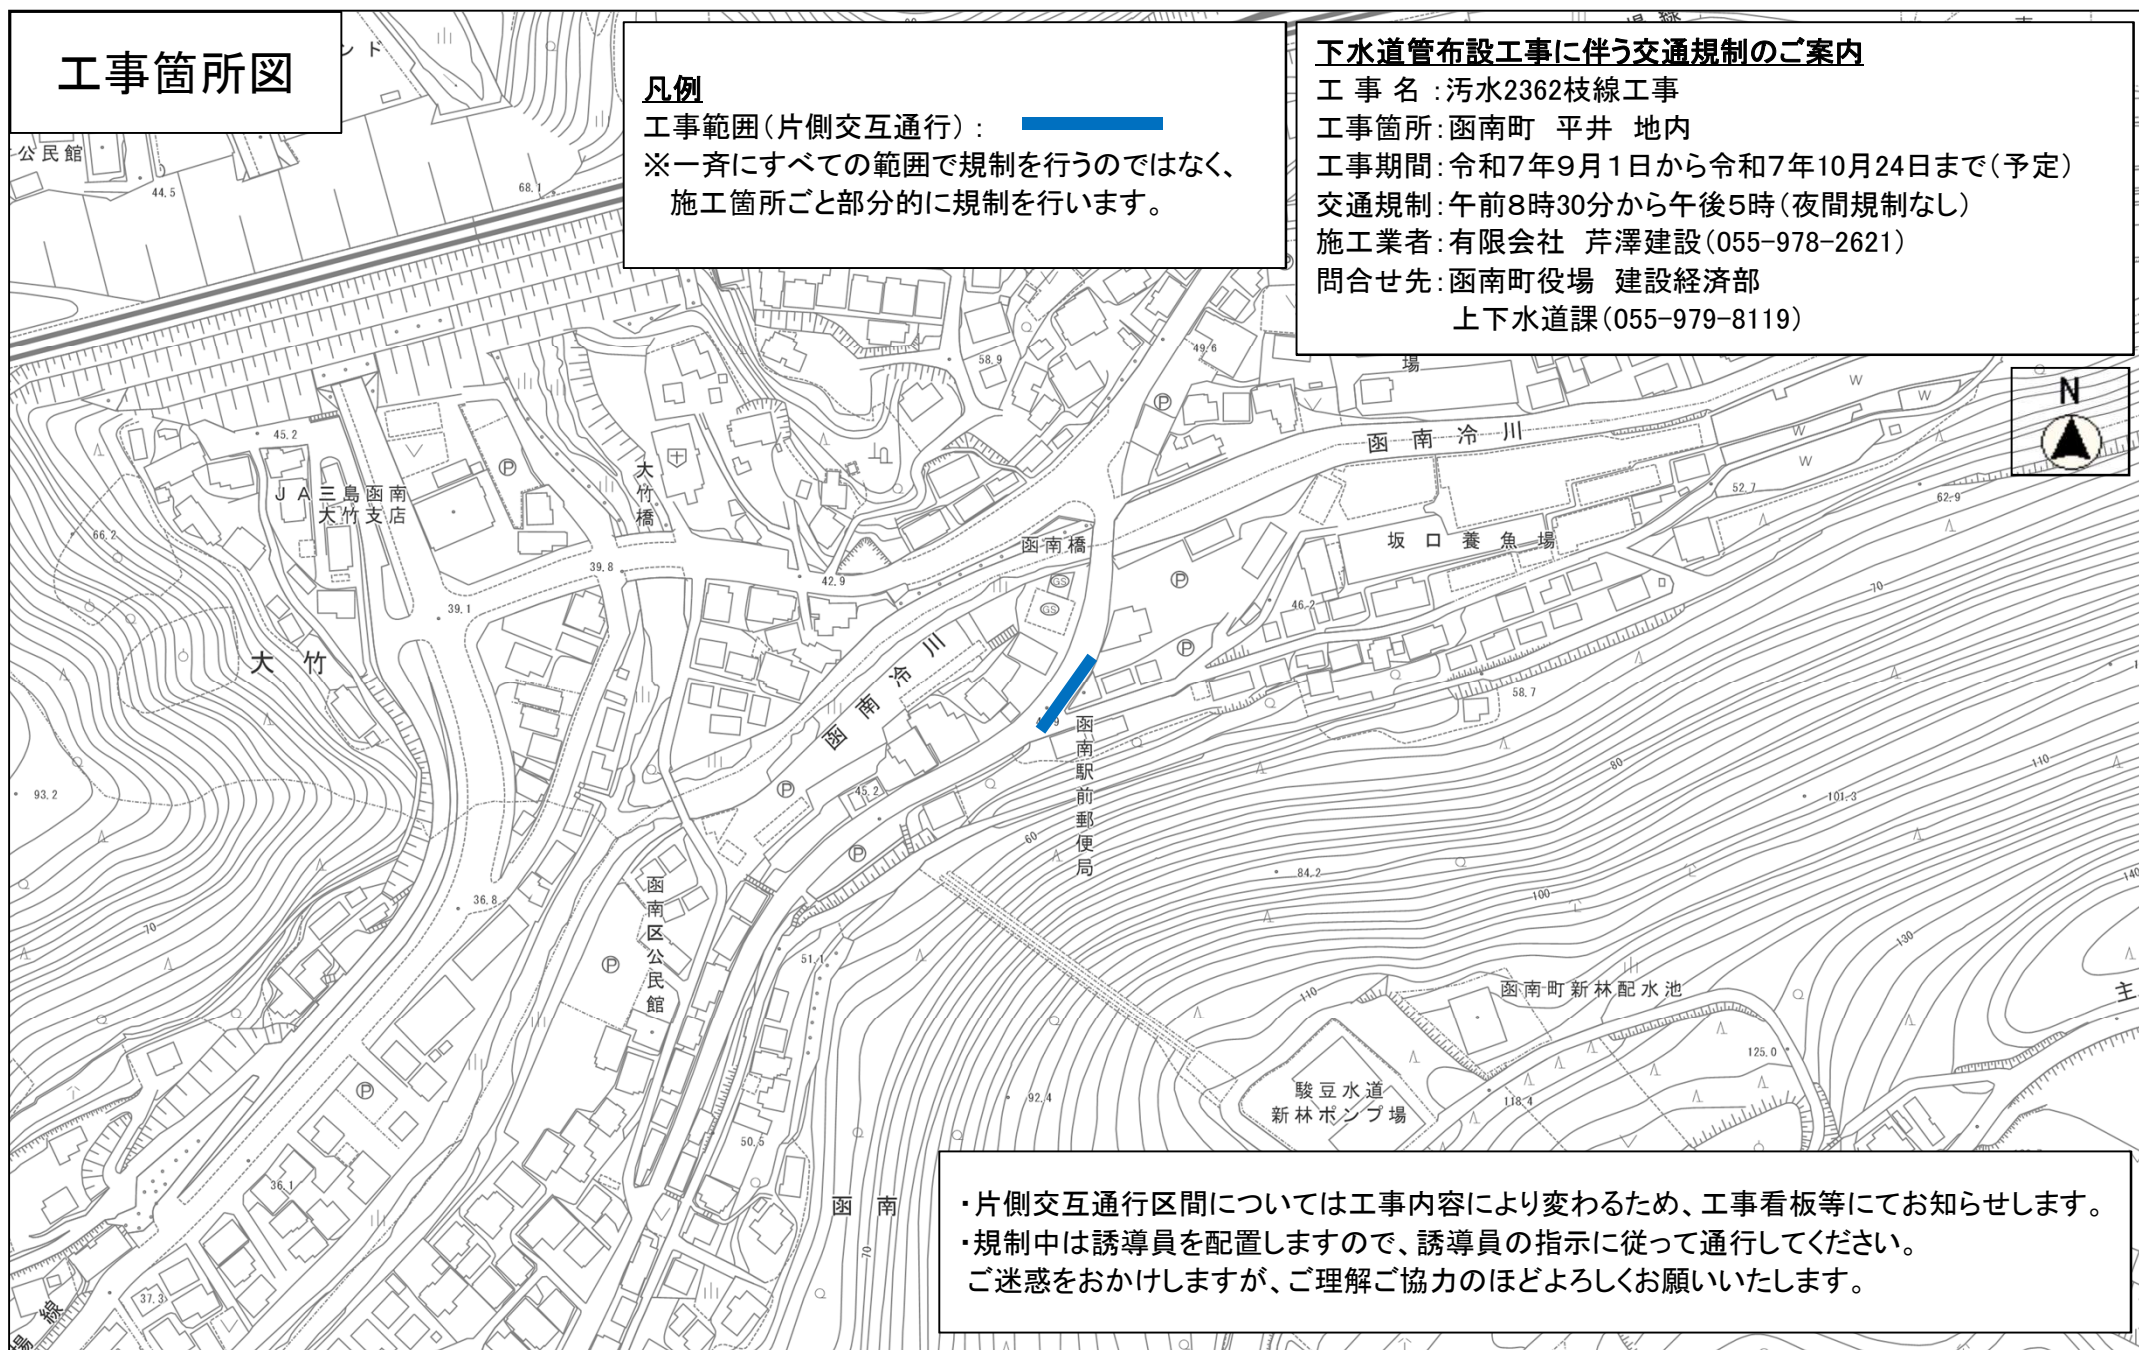

- ・片側交互通行区間については工事内容により変わるため、工事看板等にてお知らせします。
- ・規制中は誘導員を配置しますので、誘導員の指示に従って通行してください。
- ご迷惑をおかけしますが、ご理解ご協力のほどよろしくお願いいたします。