


工事箇所図

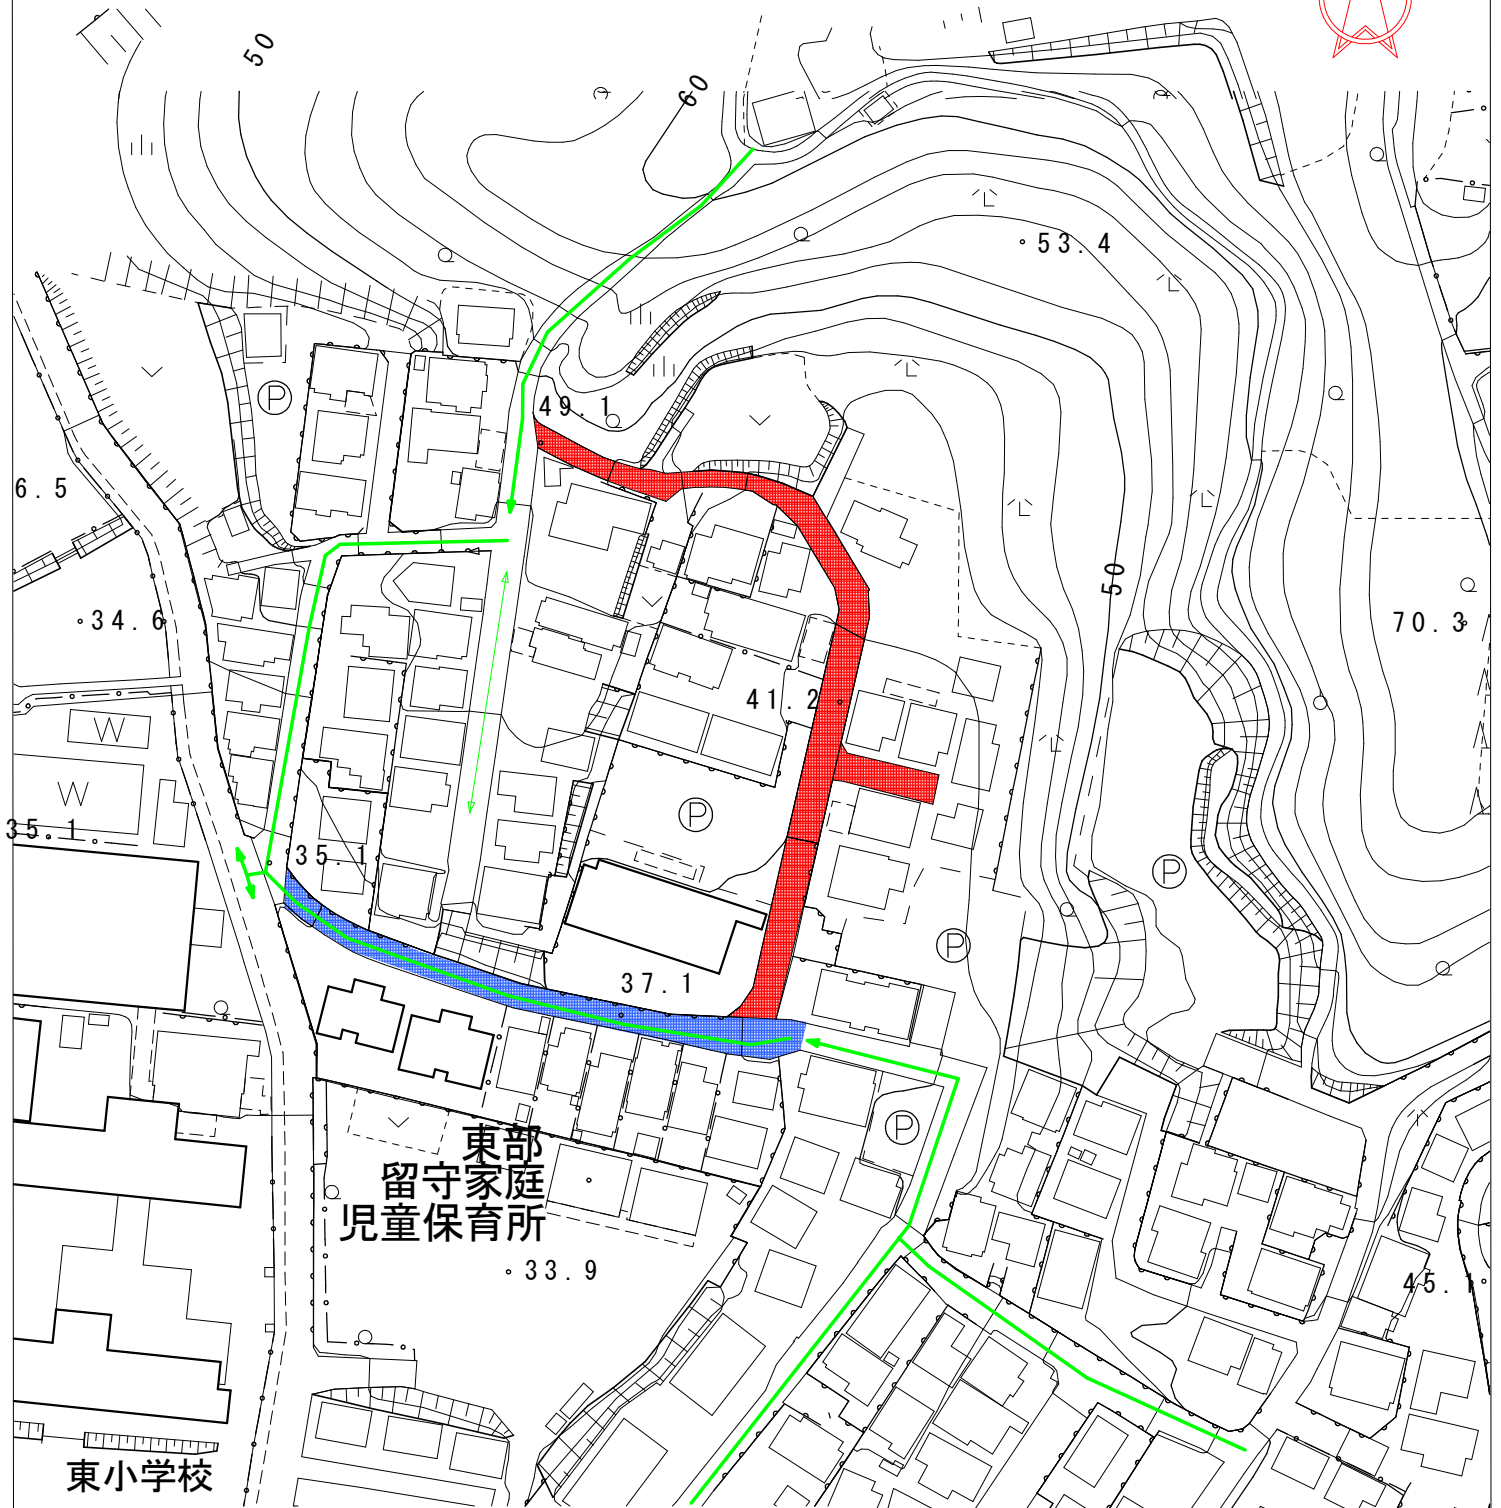

水道工事に伴う交通規制のご案内

工 事 名 : 町道平井(14)108号線外配水管布設替工事
工事箇所 : 函南町 平井 地内
工事期間 : 9月下旬から令和9年2月19日まで(予定)
交通規制 : 片側交互通行および車両通行止め
8時30分から17時00分まで(夜間開放)
施工業者 : 有限会社仁科組 (055-978-3249)
問 合 先 : 函南町役場上下水道課 (055-979-8134)

※ 交通規制の範囲については、工事状況により変動するため、工事看板等でお知らせします。

凡例

片側交互通行 :
車両通行止め :
迂 回 路 :