
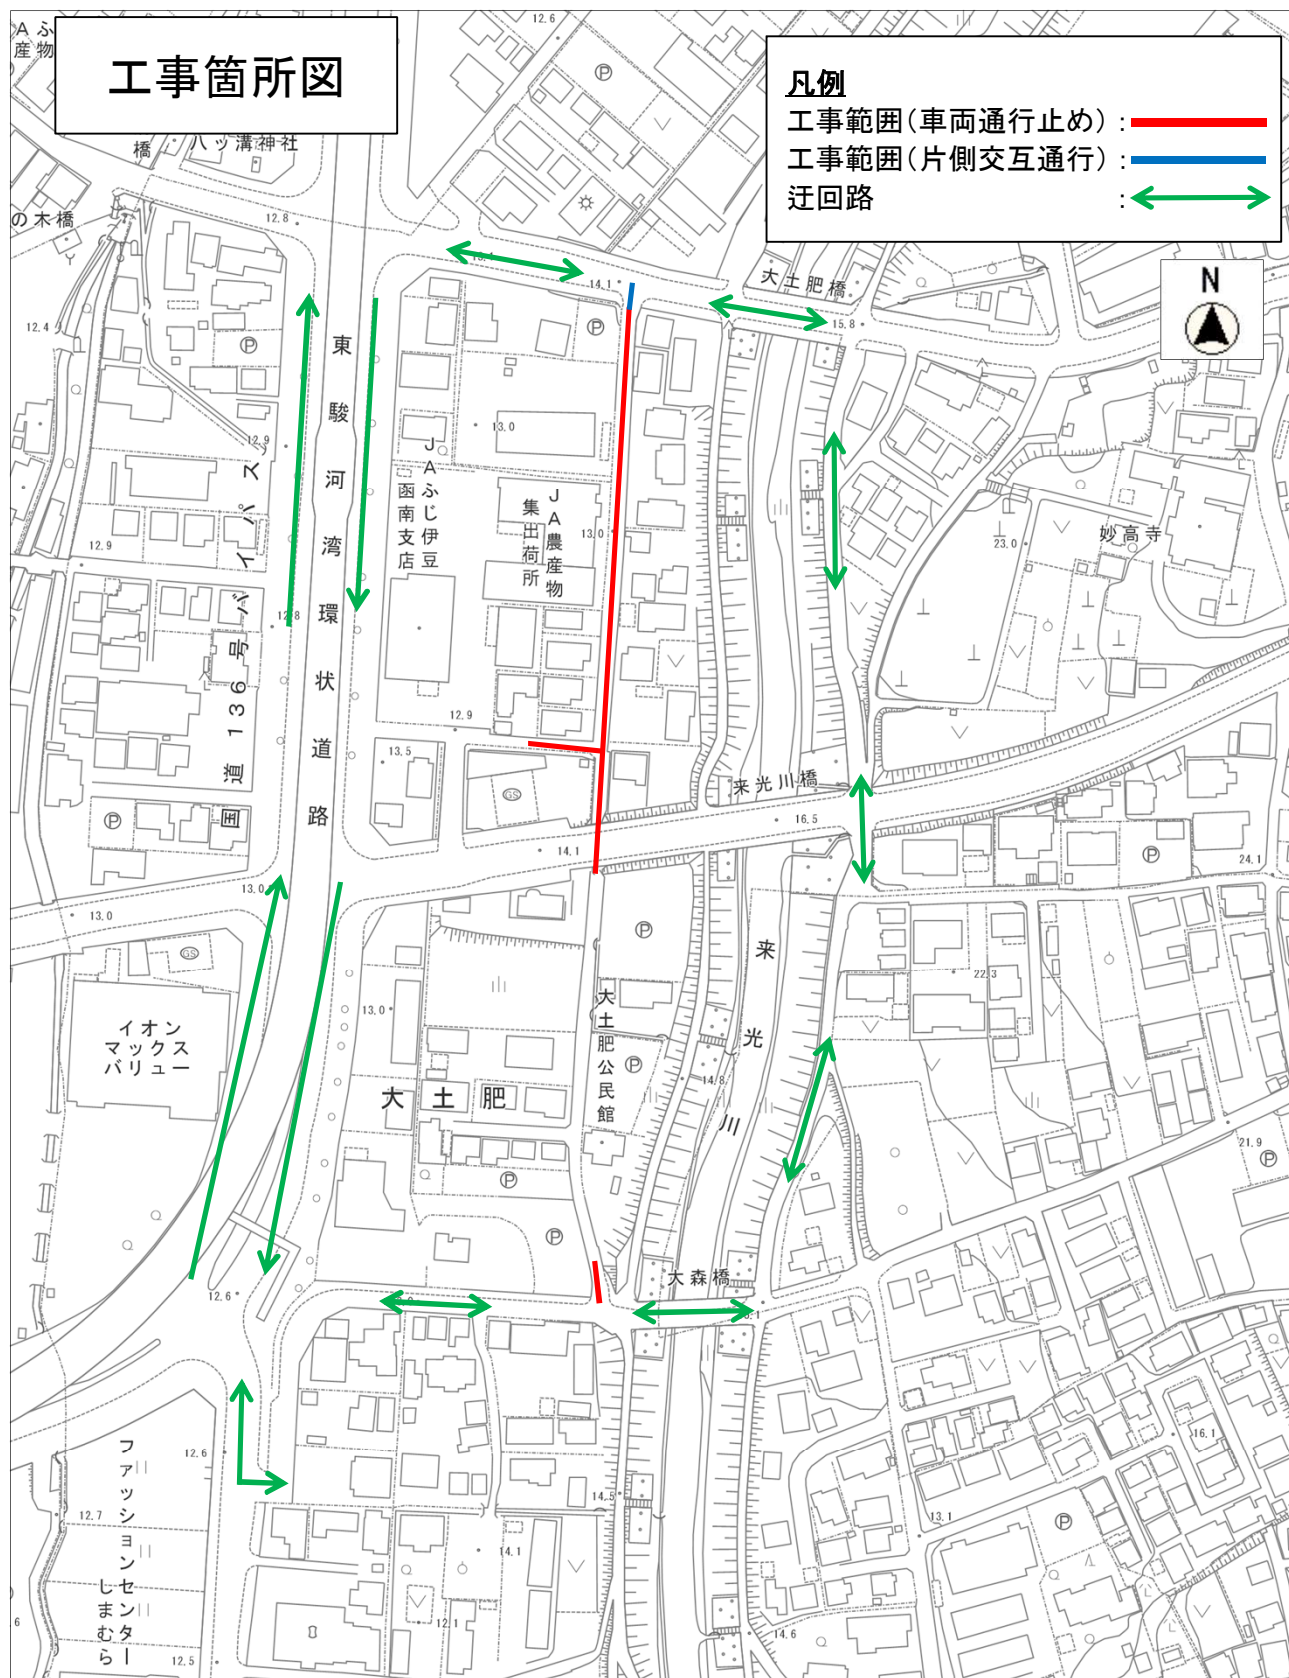


工事箇所図

凡例

工事範囲(車両通行止め) : —
 工事範囲(片側交互通行) : —
 迂回路 : ↔

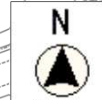

・車両通行止め及び片側交互通行の規制範囲については、工事状況により変動するため、工事看板等にてお知らせします。
 ・規制中は誘導員を配置しますので、誘導員の指示に従って通行してください。ご迷惑をおかけしますが、ご理解ご協力のほどよろしくお願いいたします。

水道工事に伴う交通規制のご案内

工 事 名 : 町道大土肥13号線外配水管布設替工事
 工事箇所: 函南町 大土肥 地内
 工事期間: 令和7年10月1日から令和8年2月27日まで(予定)
 交通規制: 車両通行止め及び一部片側交互通行
 8時30分から17時00分(昼間施工)
 施工業者: 株式会社笹原工業(055-978-1259)
 問 合 先 : 函南町役場 建設経済部
 上下水道課(055-979-8134)