


工事箇所図



・片側交互通行、車両通行止めの規制時期については工事内容により変わるため、工事看板等にてお知らせします。
・規制中は誘導員を配置しますので、誘導員の指示に従って通行してください。ご迷惑をおかけいたしますが、ご理解ご協力のほどよろしくお願いいたします。

凡例

工事範囲(片側交互通行) : 
工事範囲(車両通行止め) : 
迂回路 : 

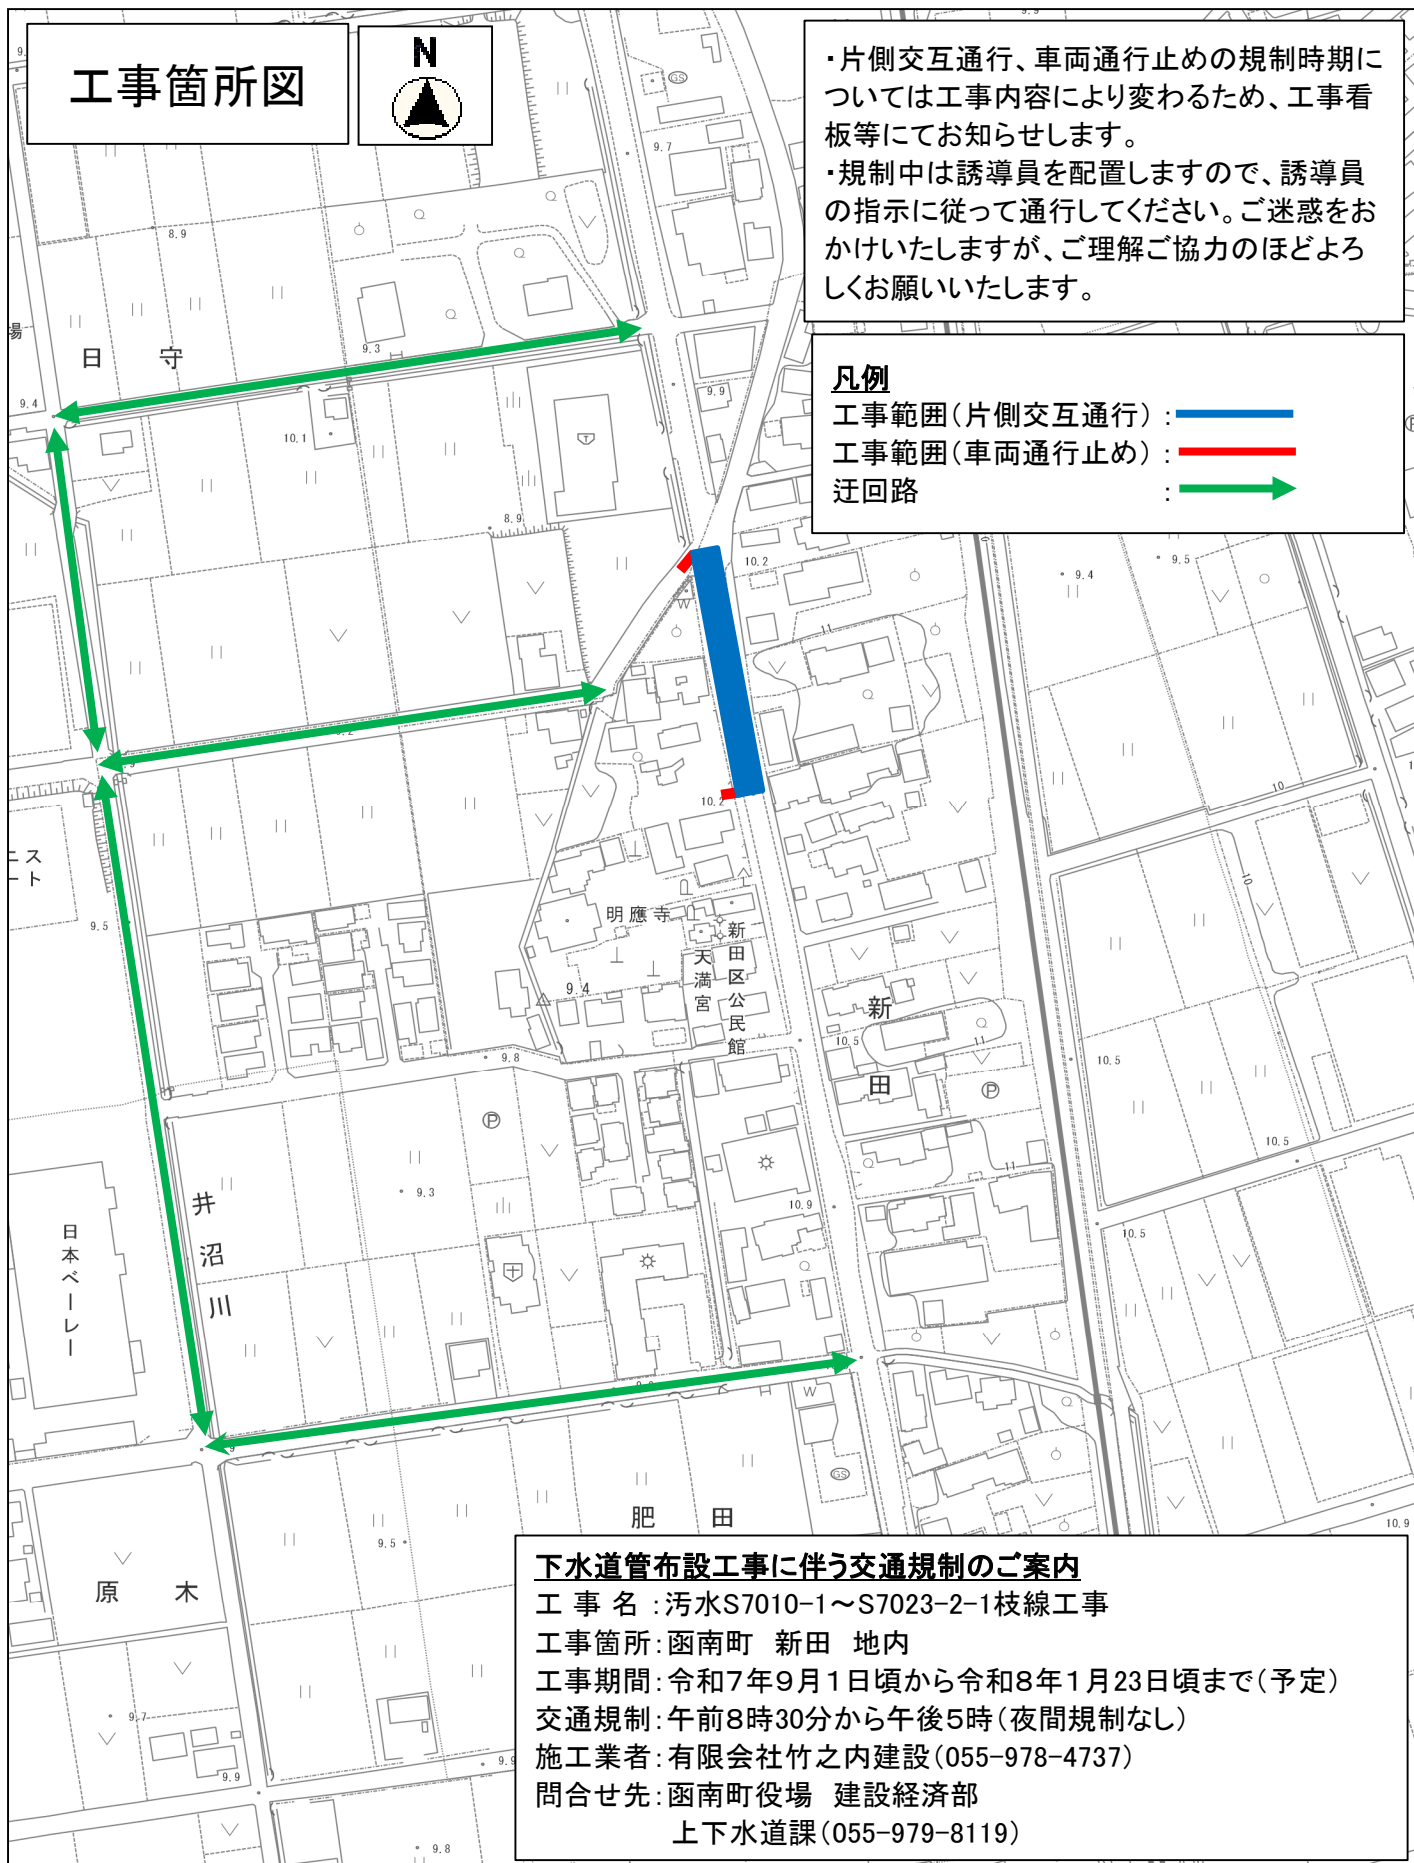

下水道管布設工事に伴う交通規制のご案内

工 事 名 : 汚水S7010-1～S7023-2-1枝線工事

工事箇所: 函南町 新田 地内

工事期間: 令和7年9月1日頃から令和8年1月23日頃まで(予定)

交通規制: 午前8時30分から午後5時(夜間規制なし)

施工業者: 有限会社竹之内建設(055-978-4737)

問合せ先: 函南町役場 建設経済部

上下水道課(055-979-8119)

縮尺 1 : 2500

